

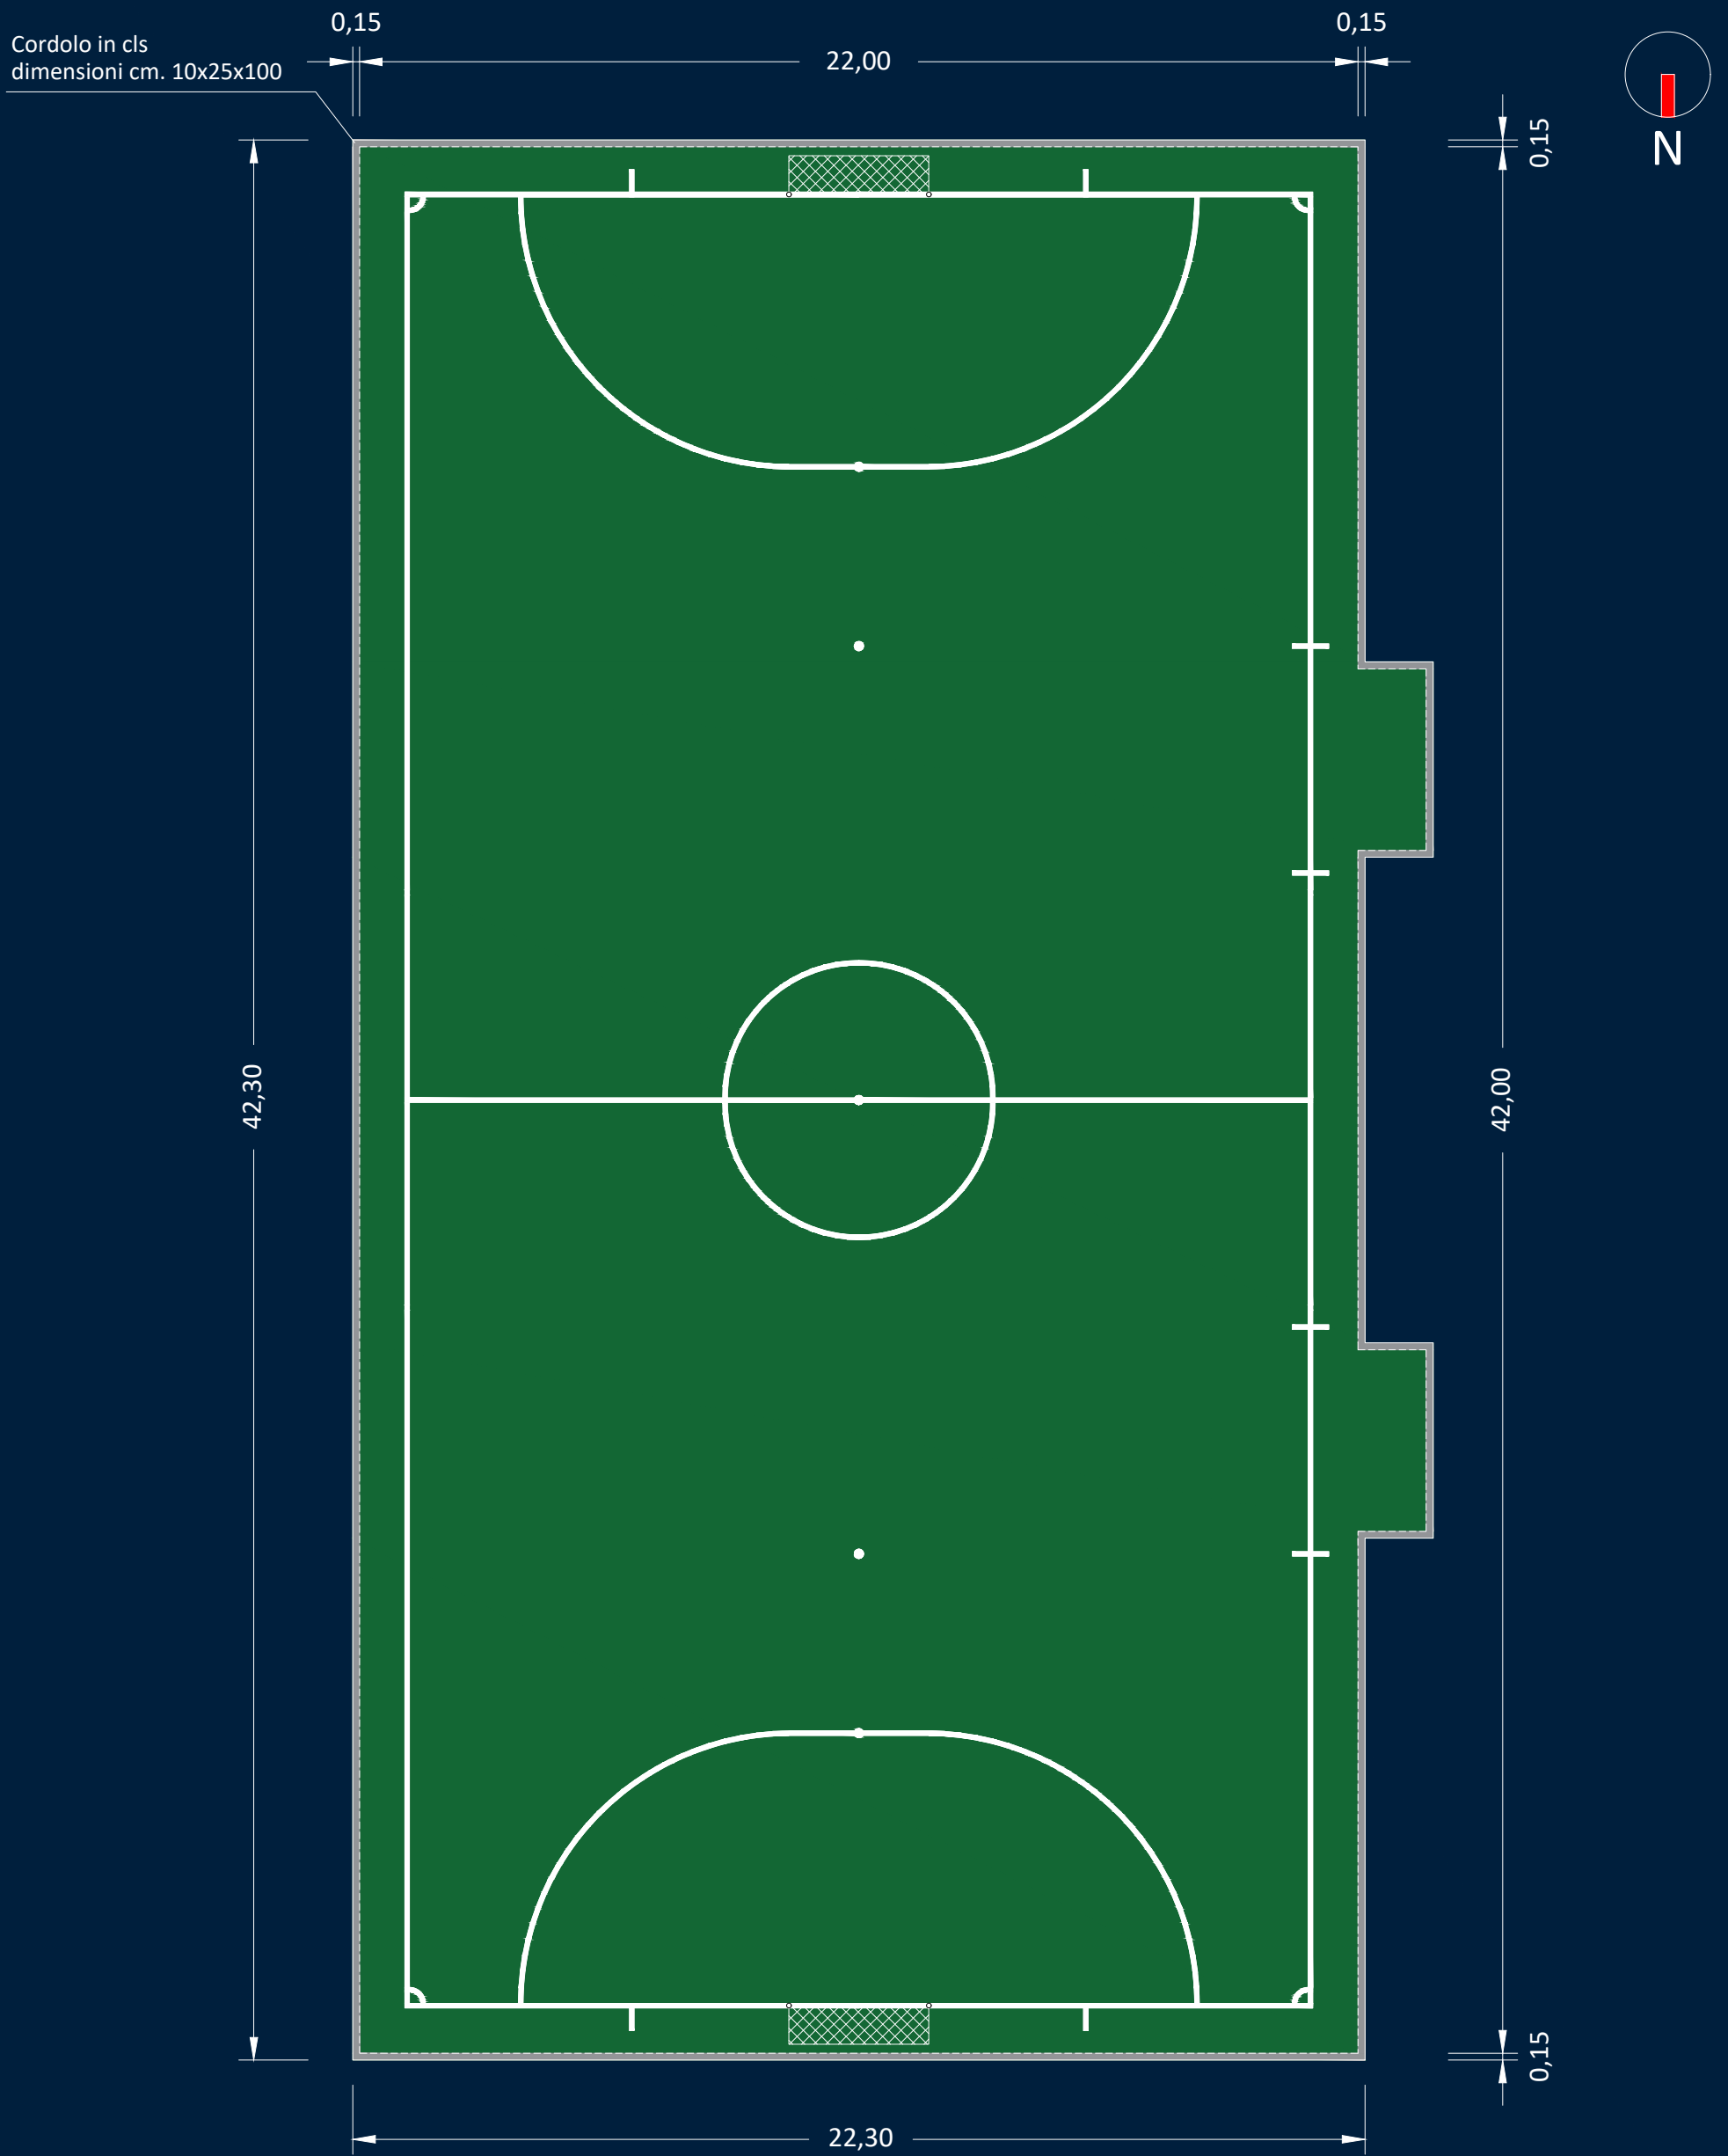
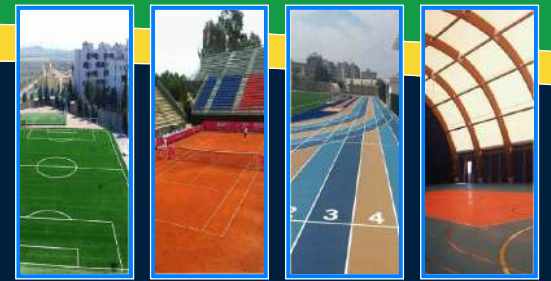


CAMPO CALCETTO DIMENSIONI M. 22,00 x 42,00
TRACCIATURA SUPERFICIE DI GIOCO


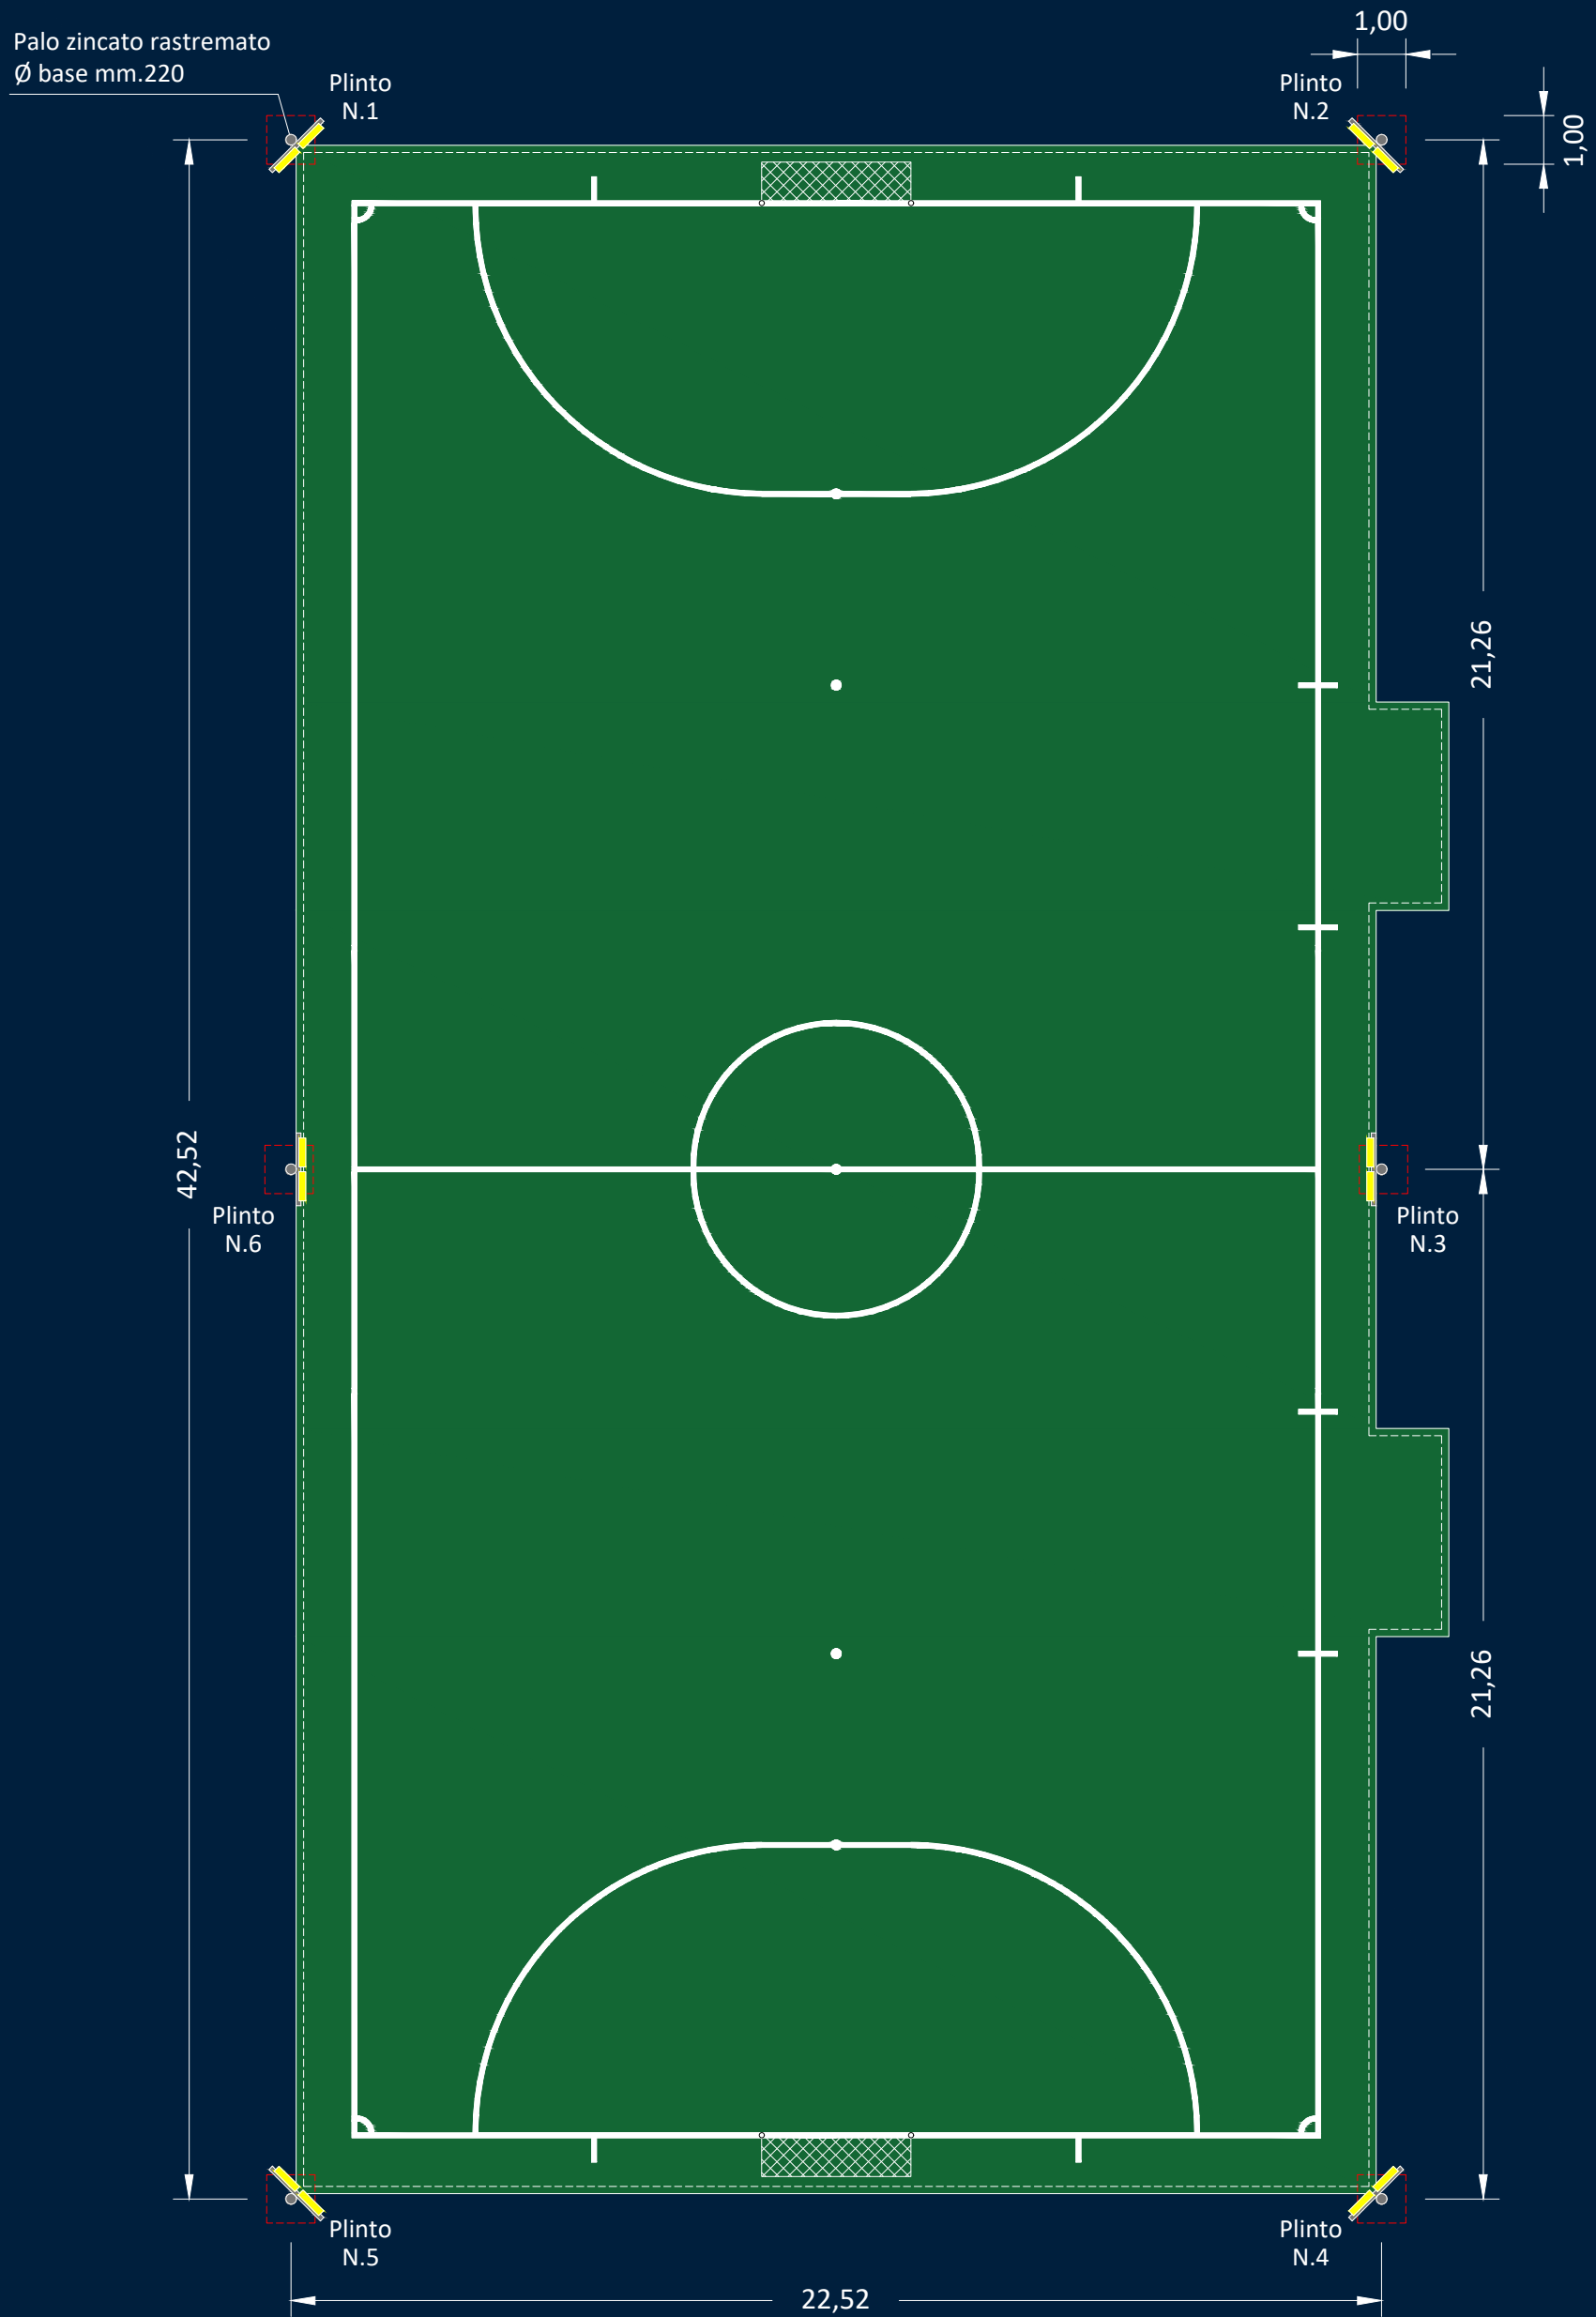


CAMPO CALCETTO DIMENSIONI M. 22,00 x 42,00
TRACCIATURA PLINTI PALI DI ILLUMINAZIONE

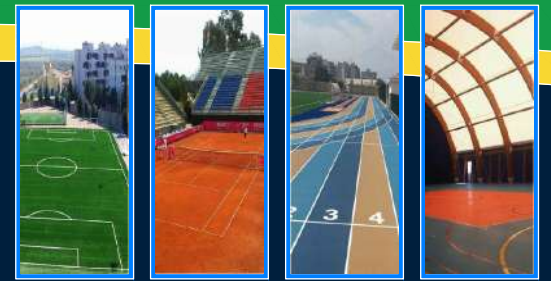


CAMPO CALCETTO DIMENSIONI M. 22,00 x 42,00

SCHEMA CAVIDOTTI E MESSA A TERRA

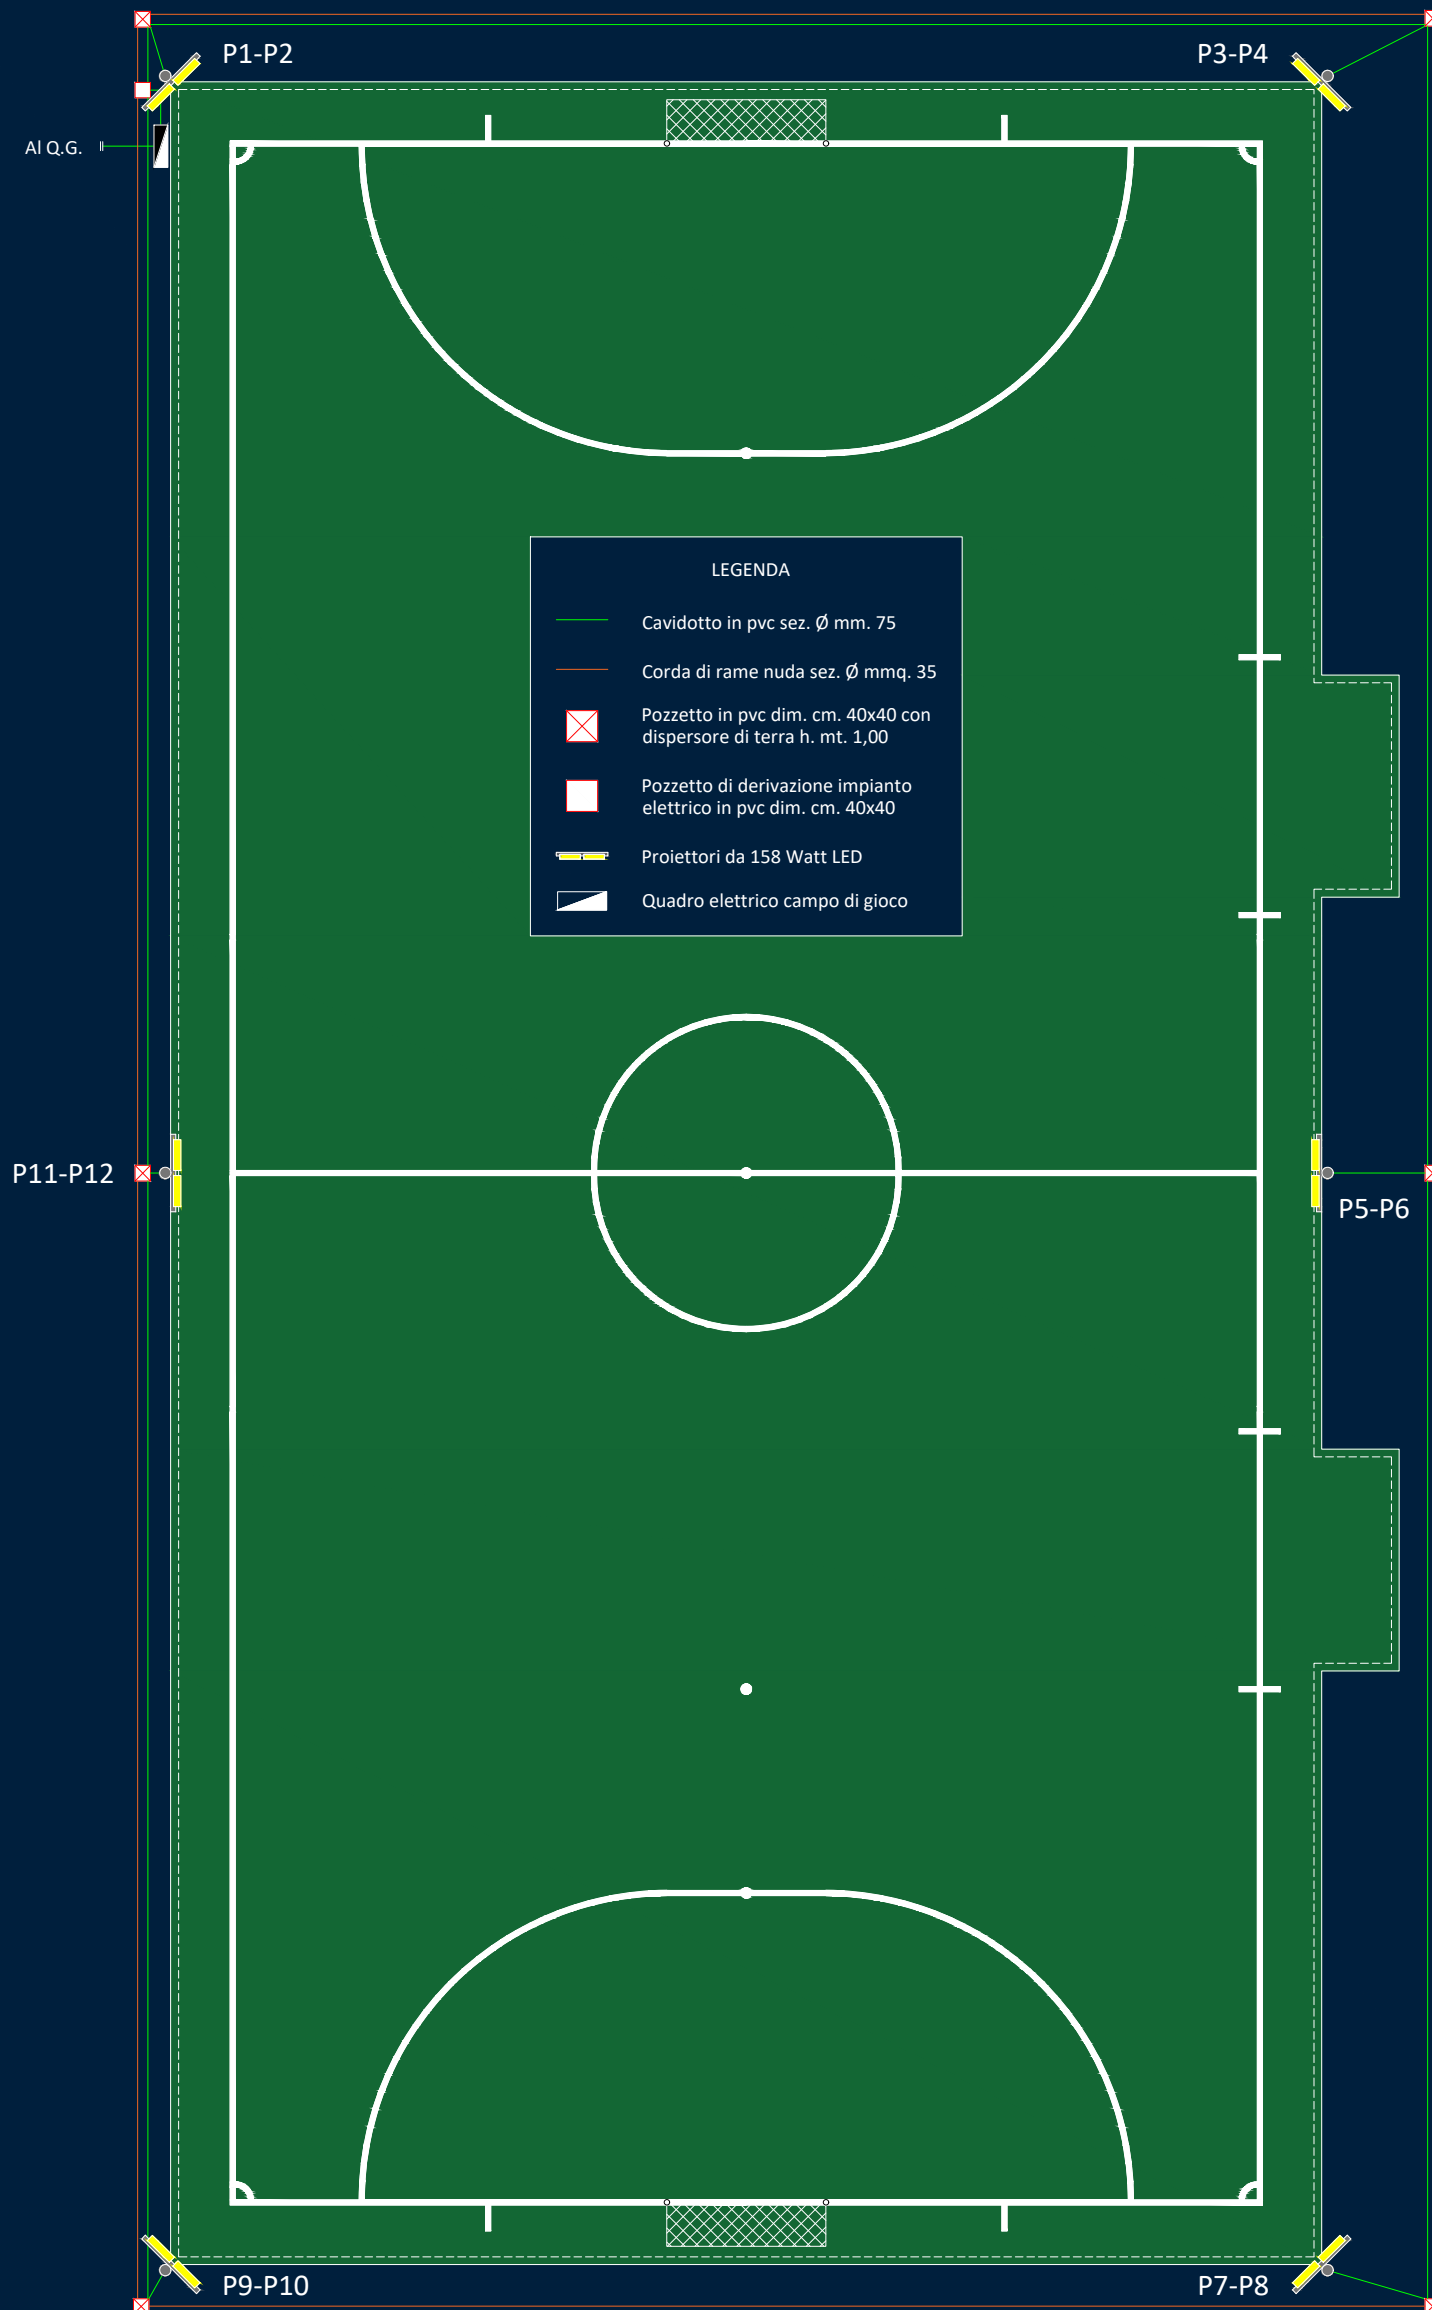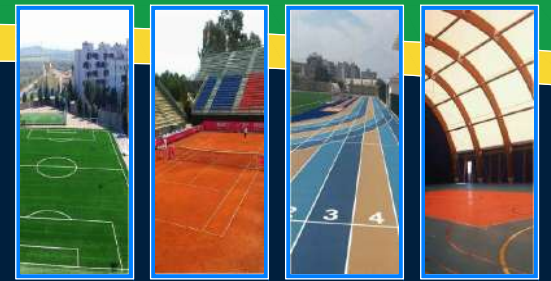




CAMPO CALCETTO DIMENSIONI M. 22,00 x 42,00
PROSPETTI RECINZIONE

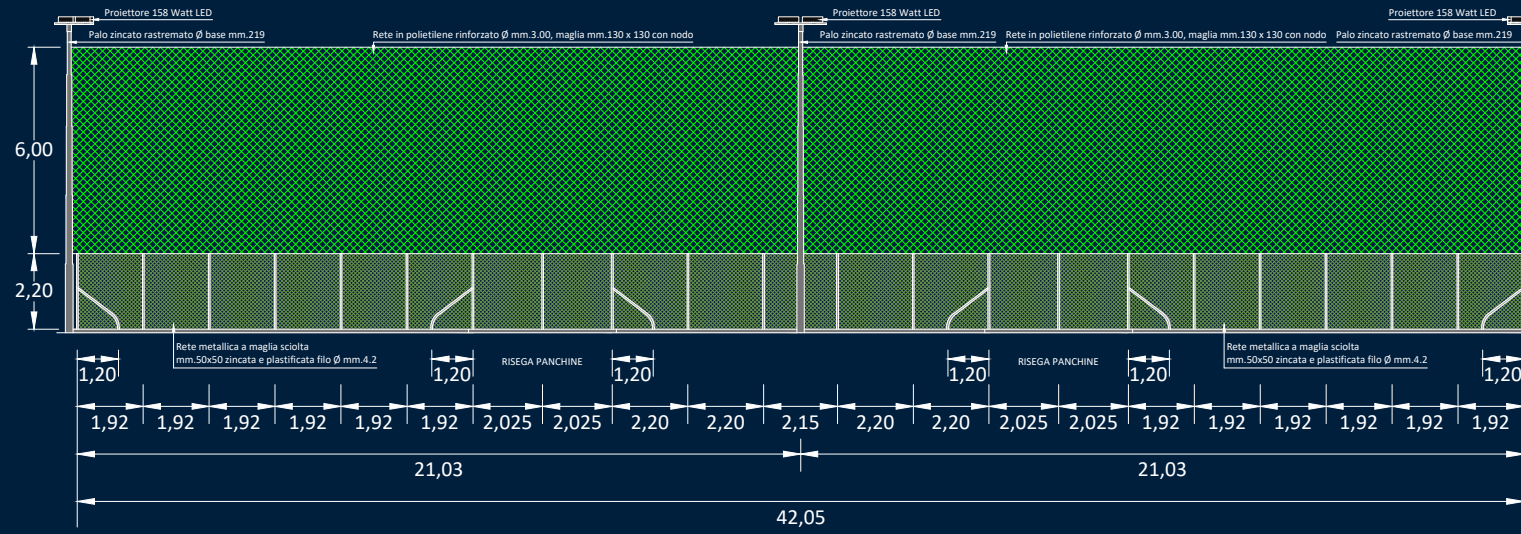


PROSPETTO LATO
OVEST


PROSPETTO LATO
NORD

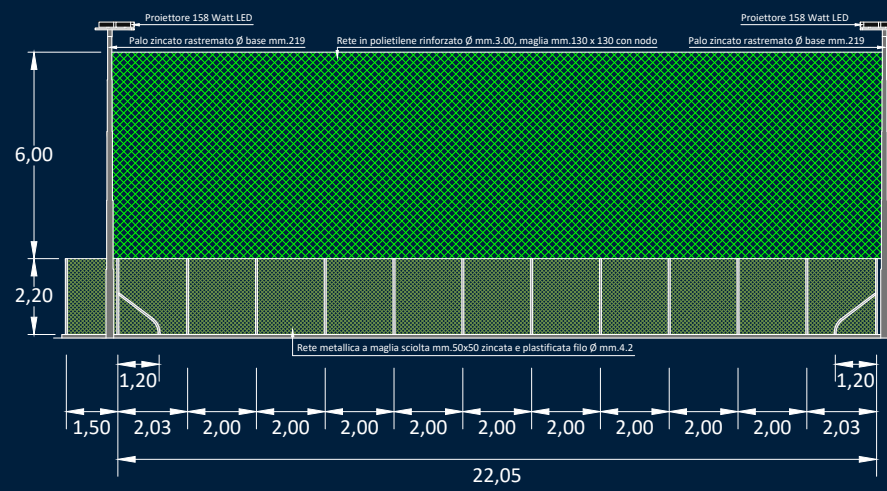



PROSPETTO LATO
SUD

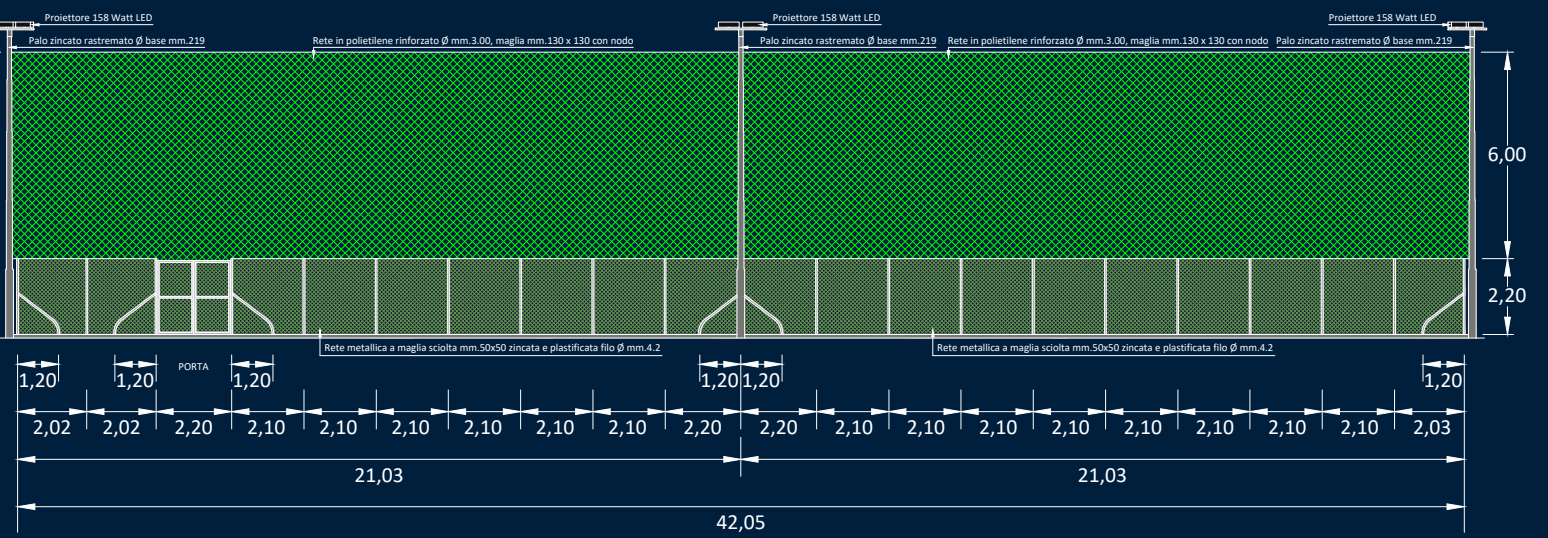

PROSPETTO LATO
EST


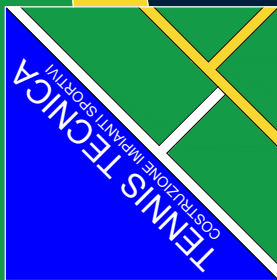


CAMPO CALCETTO DIMENSIONI M. 22,00 x 42,00
TRACCIAMENTO LINEE DI GIOCO

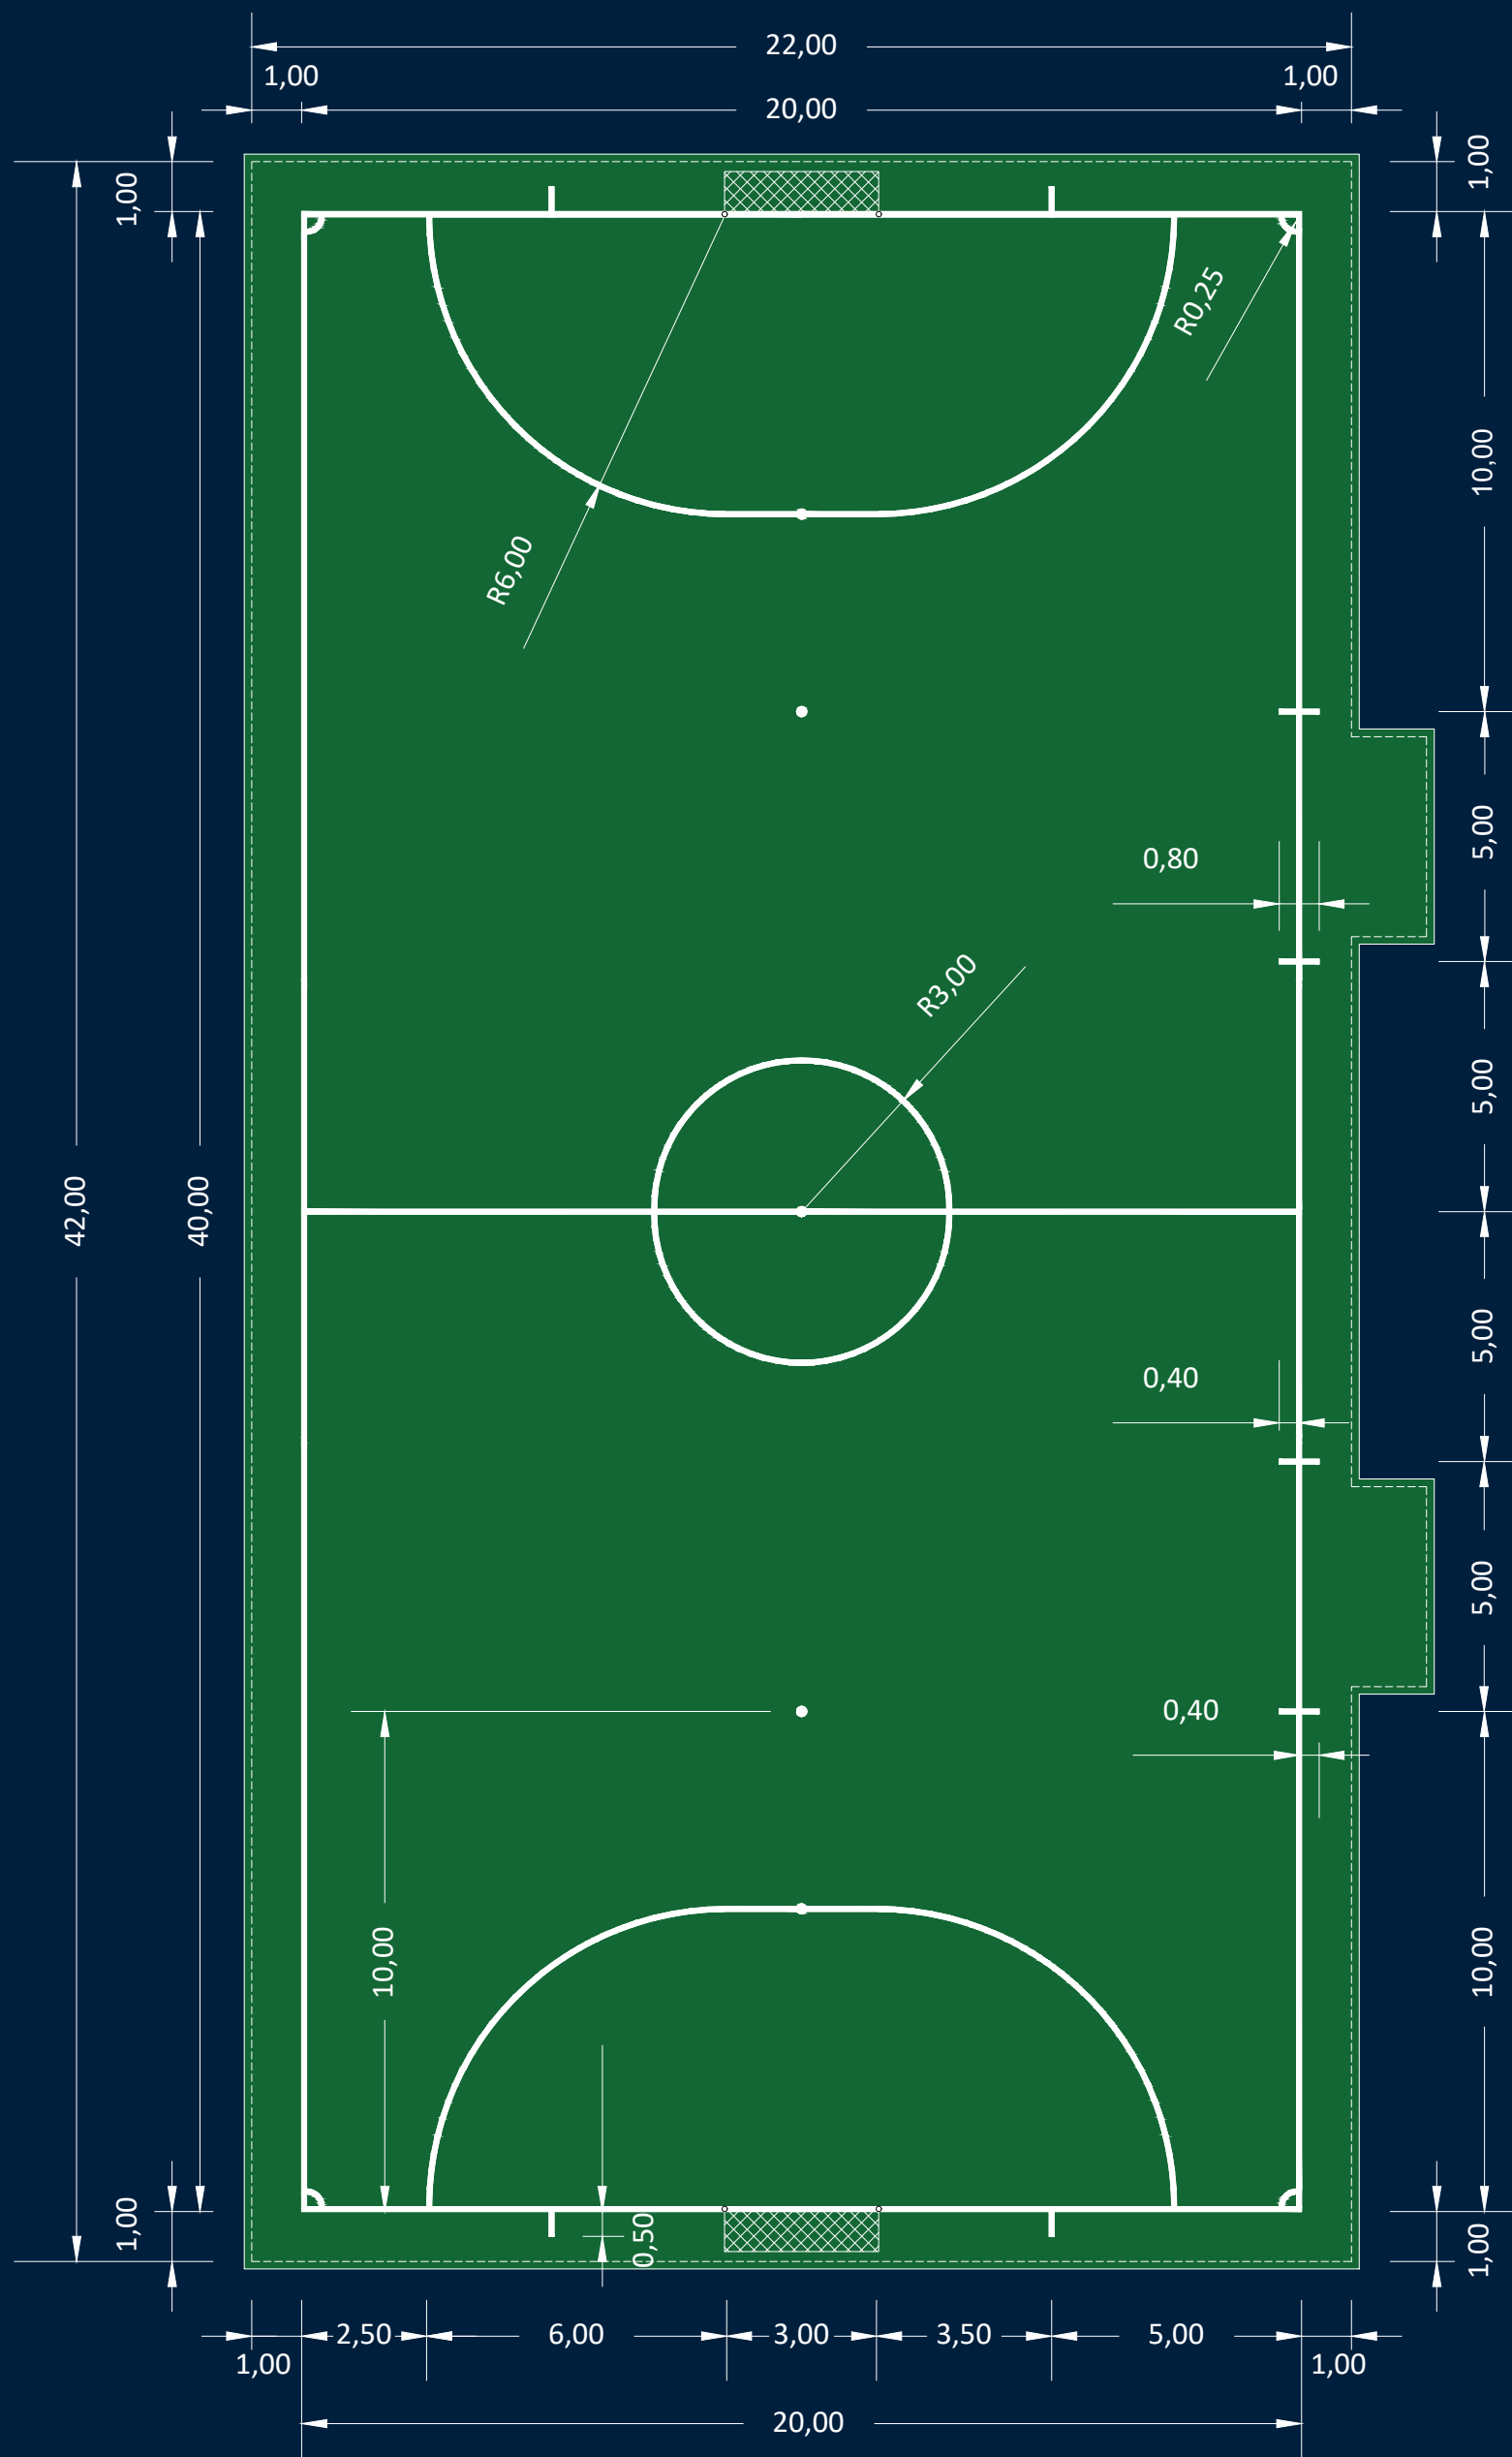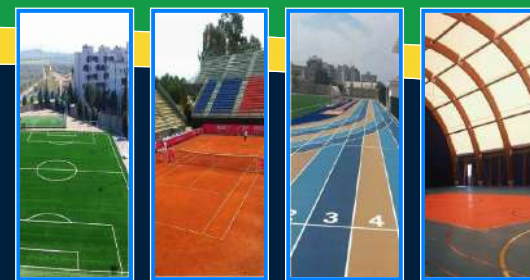




CAMPO CALCETTO DIMENSIONI M. 22,00 x 42,00
STRATIGRAFIA SOTTOFONDO DA 21 CM
E PAVIMENTAZIONE IN ERBA SINTETICA DI ULTIMA GENERAZIONE

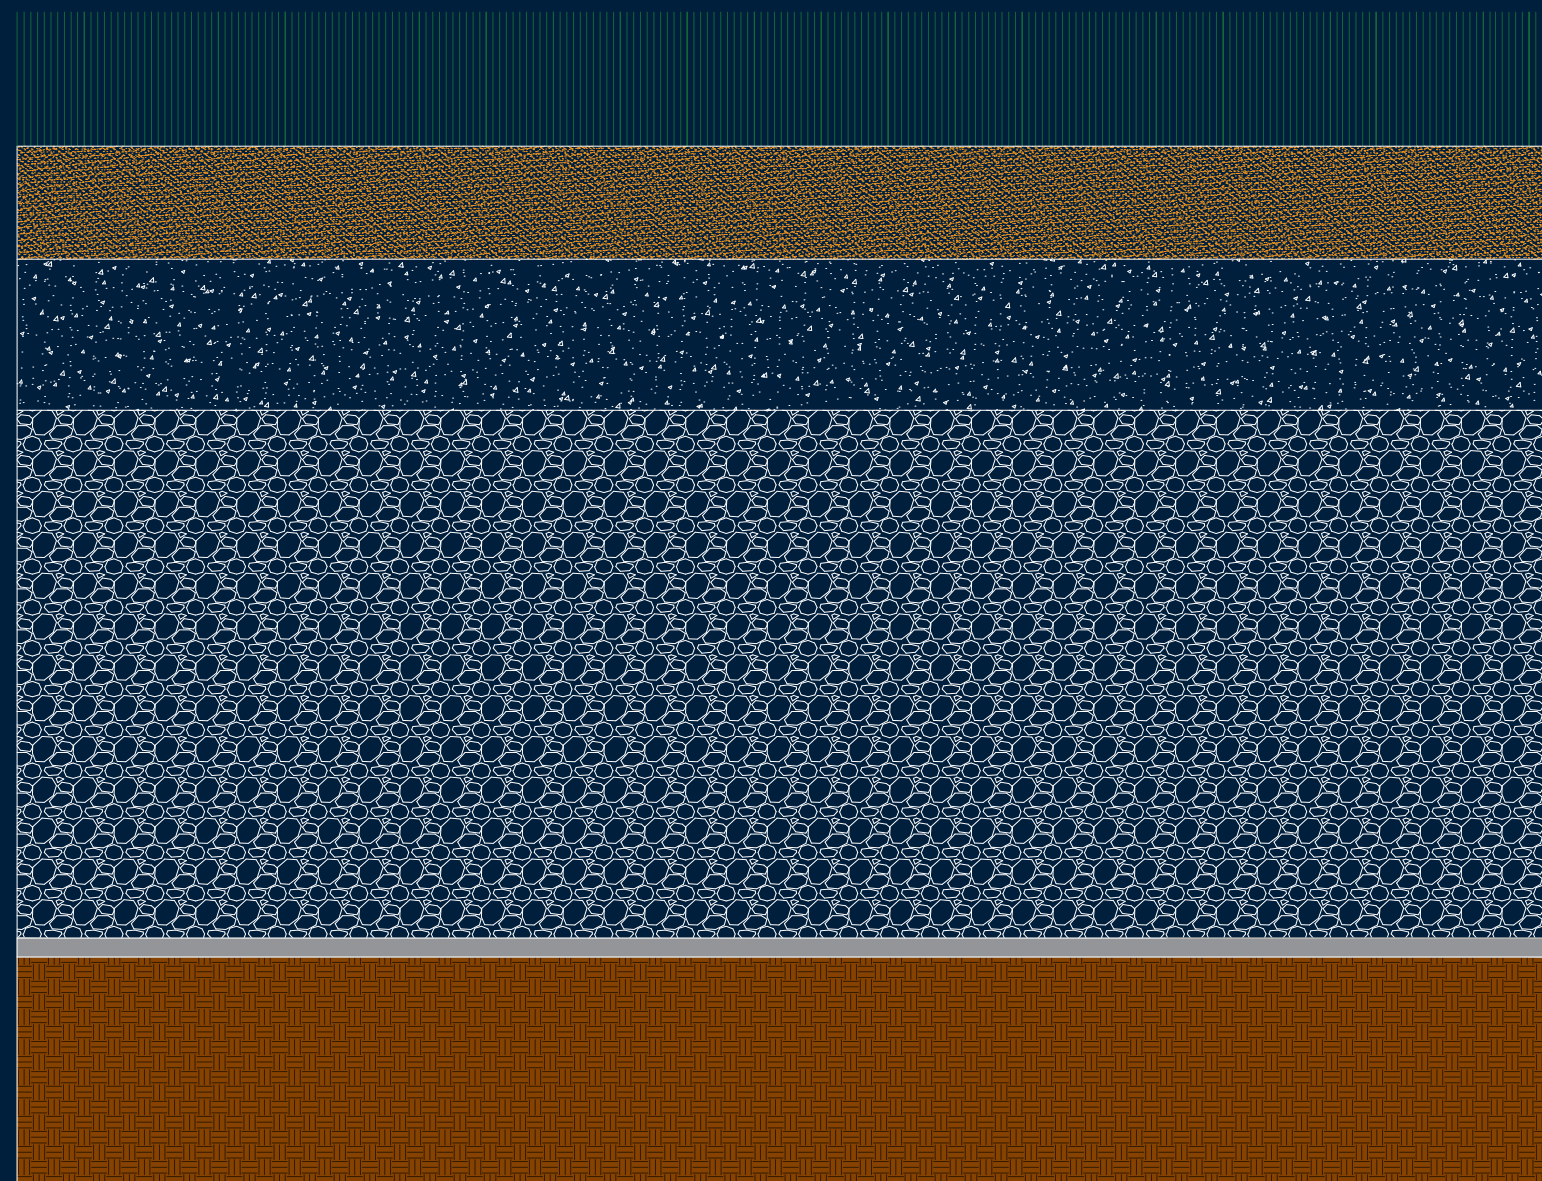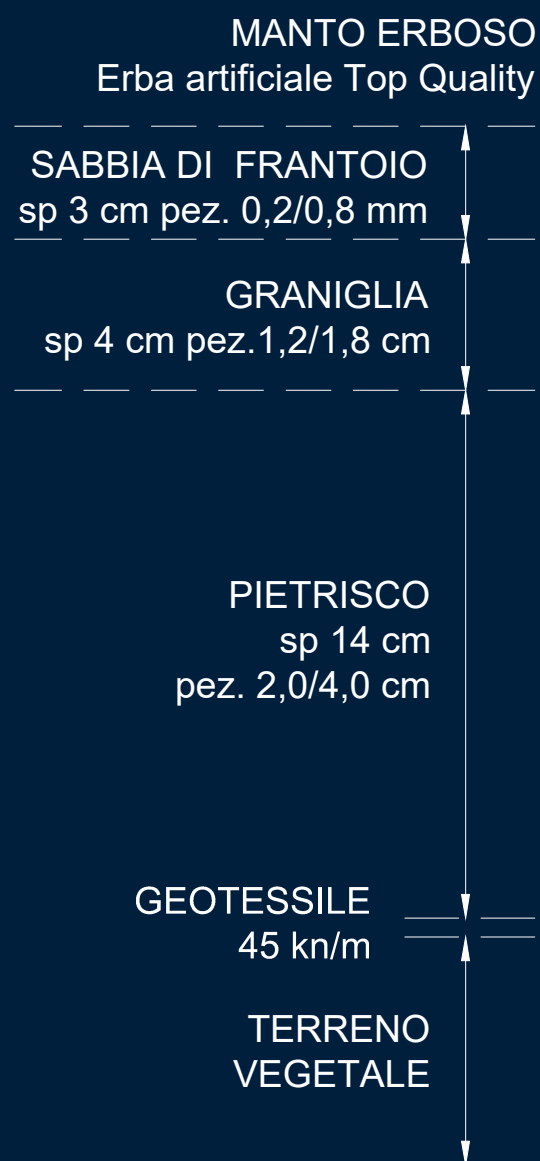

PIANO
DI CASSONETTO

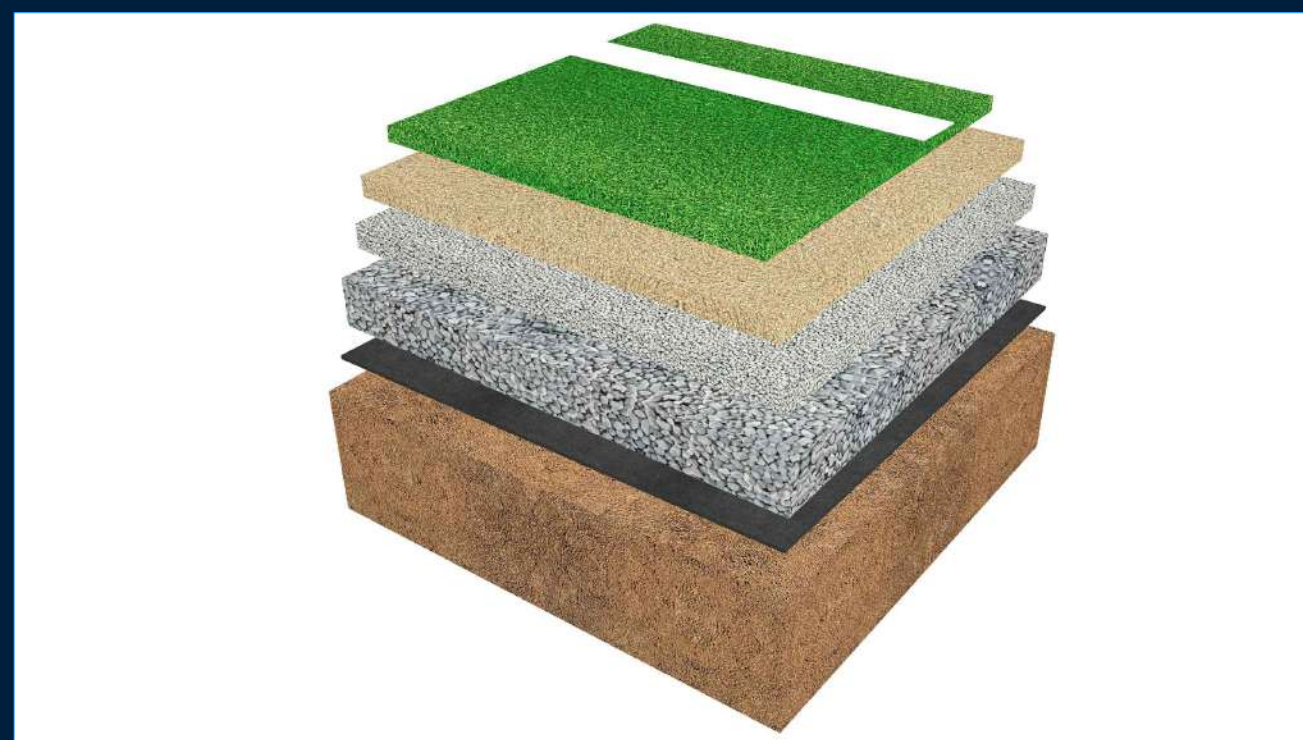

RAPPRESENTAZIONE
IN FORMATO 3D
DEL SOTTOFONDO
DA 21 CM